




**1416-Binnenweg Hoofddorp
(VO)**
29 mei 2026

dok
architecten

Lauriergracht 12-H
1016 RL Amsterdam

+31 (0)20 344 9700
www.dokarchitecten.nl

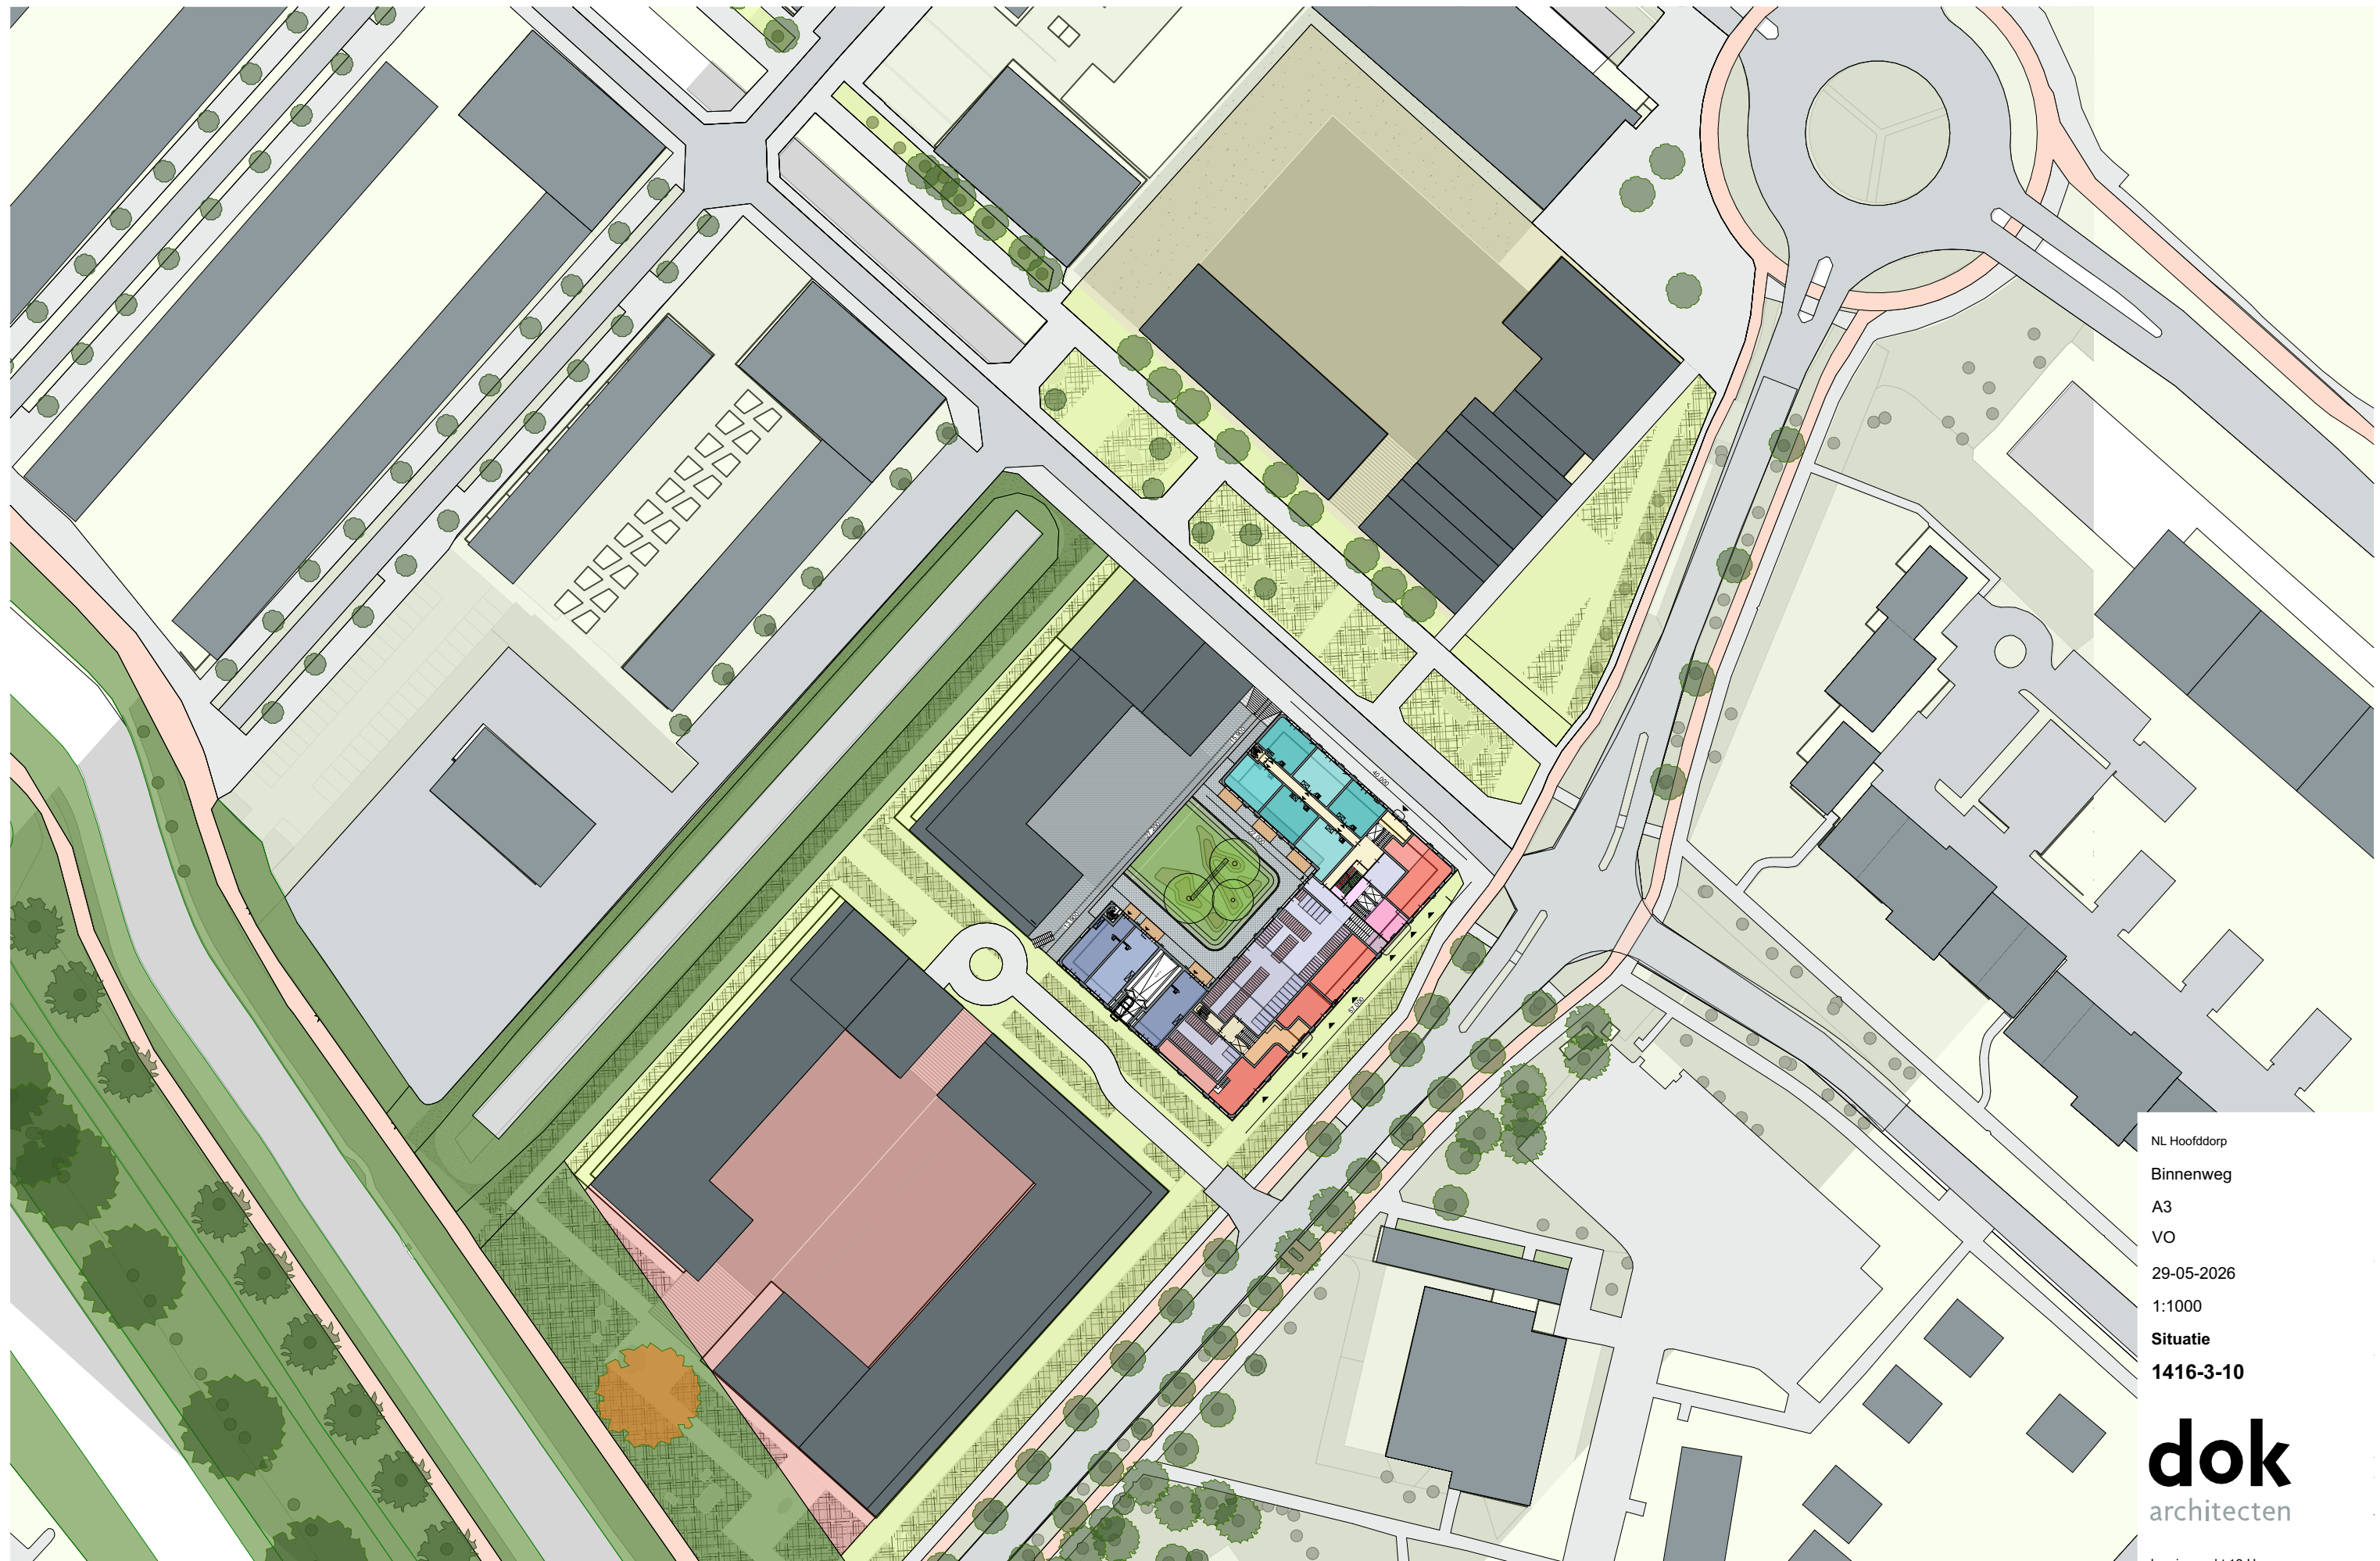


NL Hoofddorp
Binnenweg
A3
VO
29-05-2026
1:1000
Situatie
1416-3-10

dok
architecten

Lauriergracht 12-H
1016 RL Amsterdam
+31 (0)20 344 9700
www.dokarchitecten.nl


Situatie 1:1000

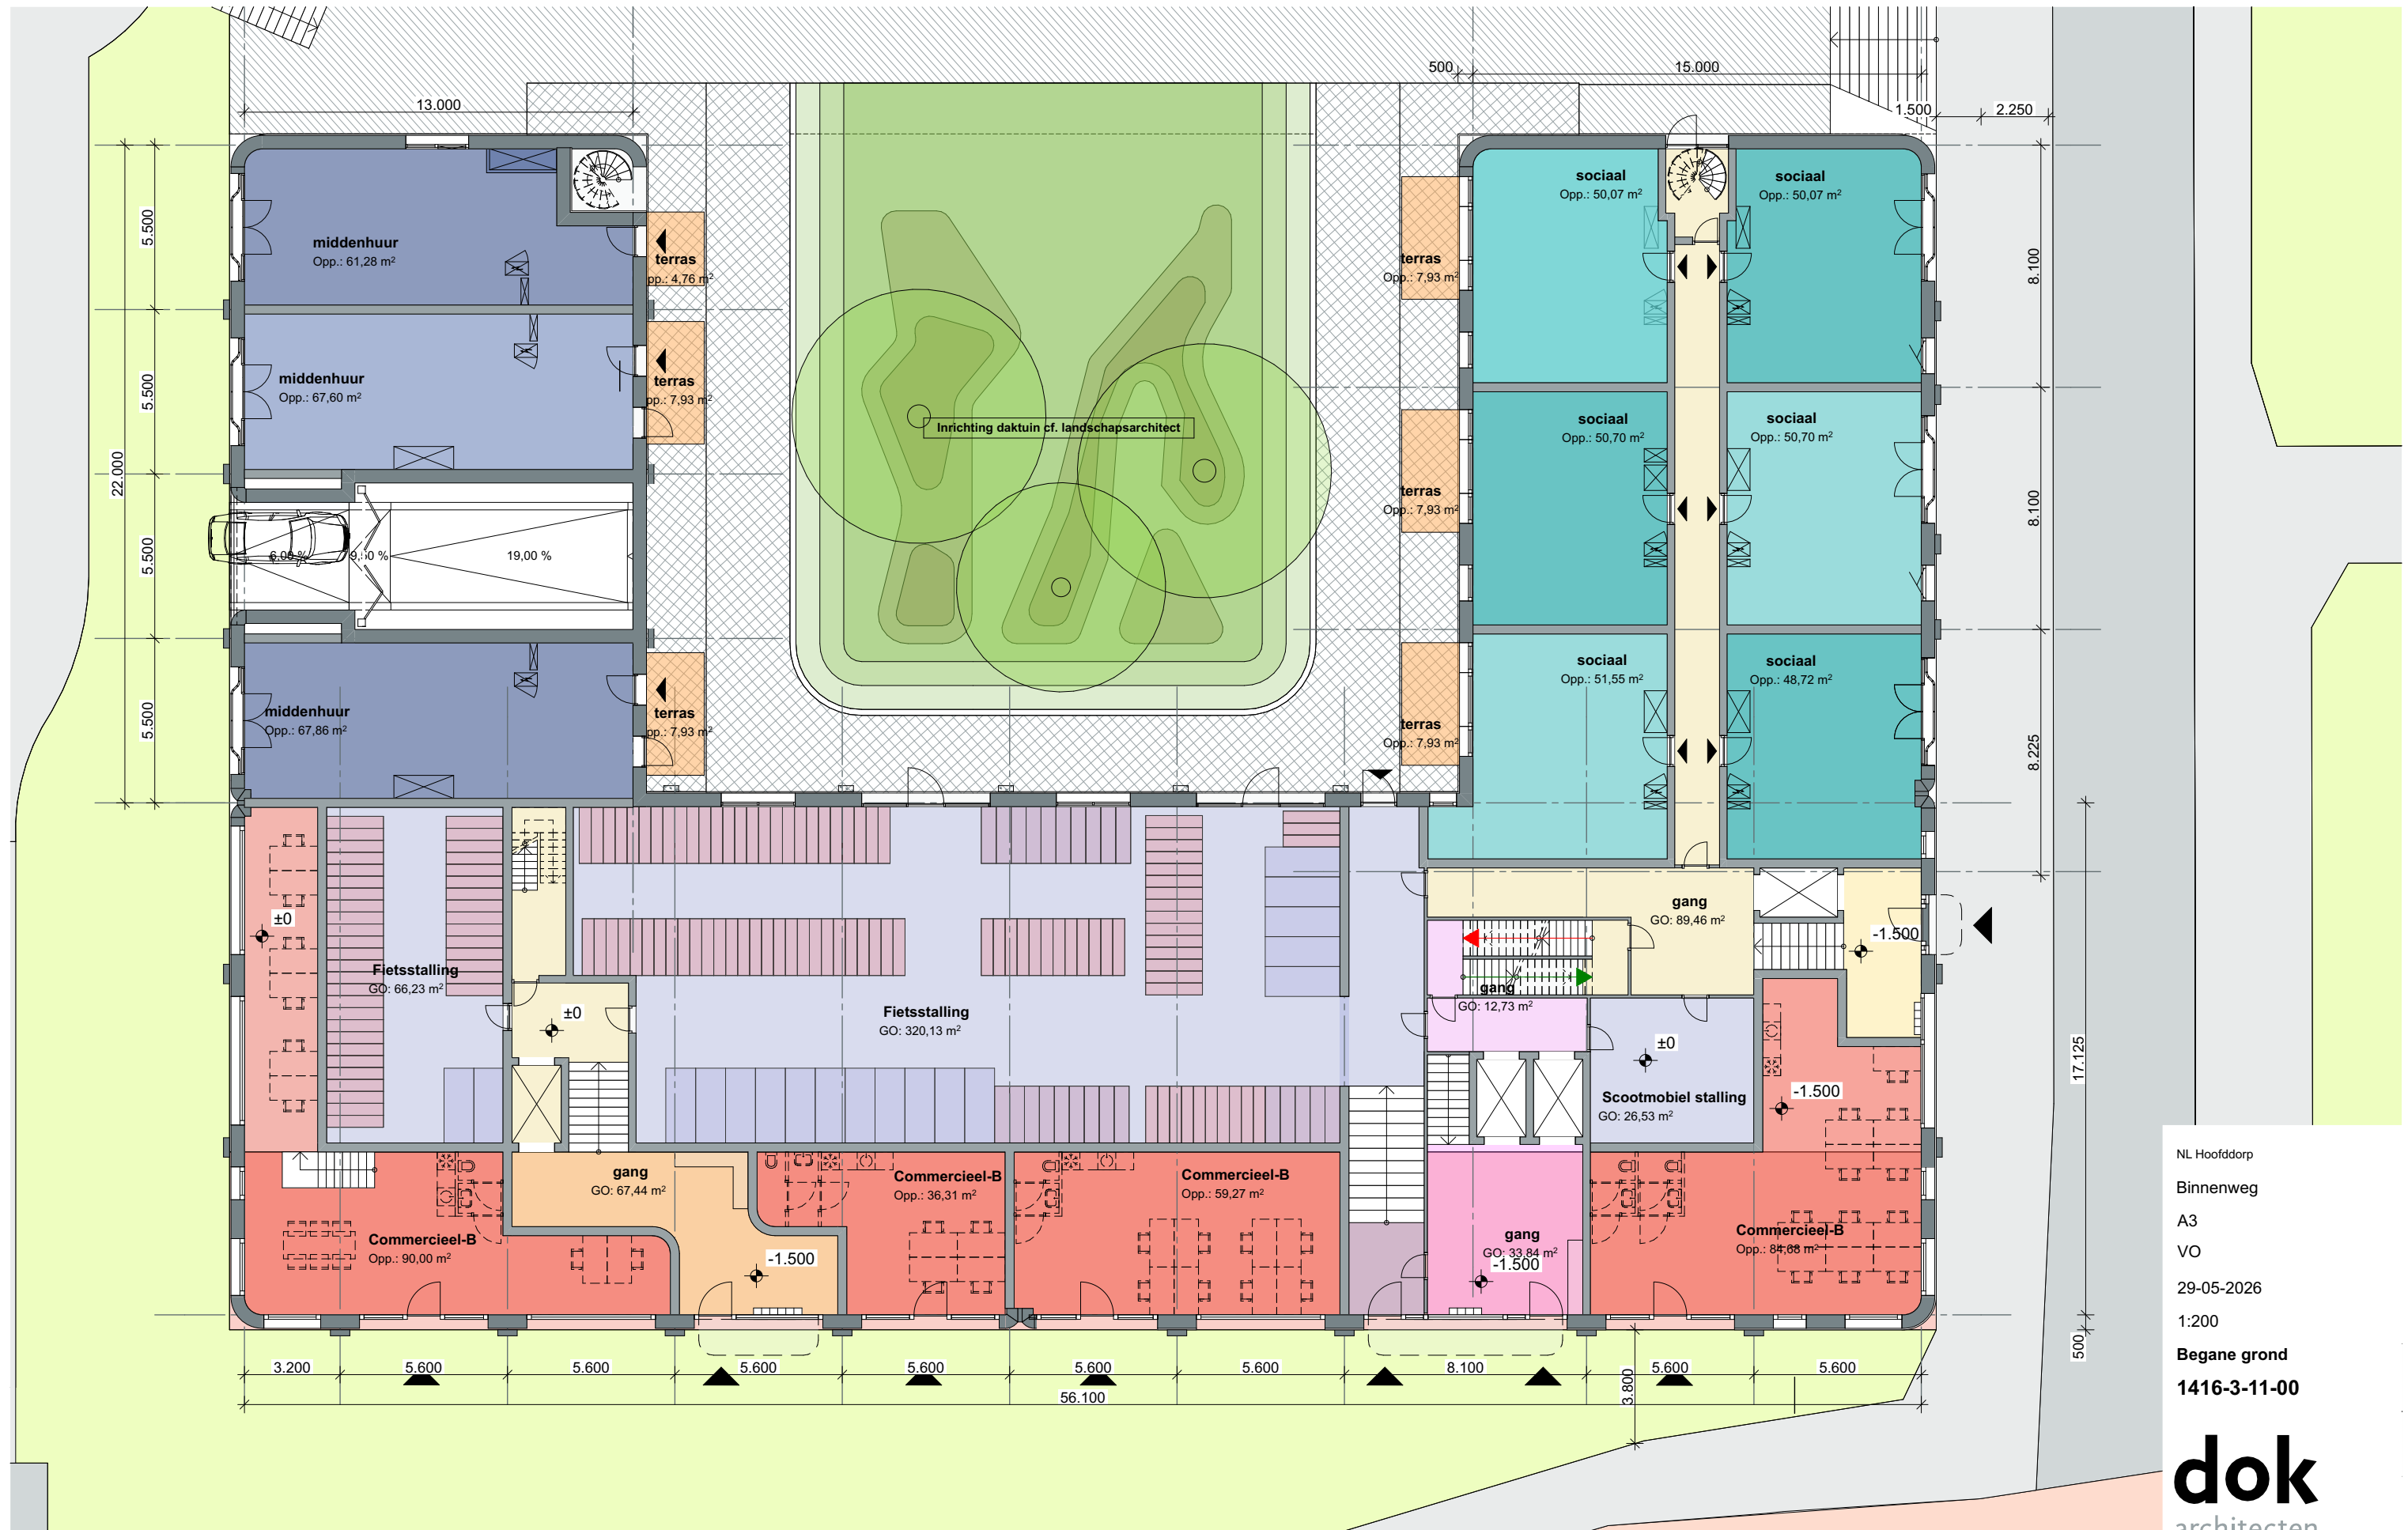

NL Hoofddorp
 Binnenweg
 A3
 VO
 29-05-2026
 1:200
Begane grond
1416-3-11-00

dok
 architecten

Lauriergracht 12-H
 1016 RL Amsterdam
 +31 (0)20 344 9700
 www.dokarchitecten.nl

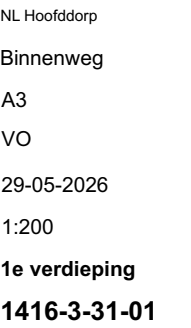

Lauriergracht 12-H
1016 RL Amsterdam
+31 (0)20 344 9700
www.dokarchitecten.nl



NL Hoofddorp
Binnenweg
A3
VO
29-05-2026
1:166,67
Vogelvlucht 1
1416-3-50-01

dok
architecten

Lauriergracht 12-H
1016 RL Amsterdam
+31 (0)20 344 9700
www.dokarchitecten.nl



NL Hoofddorp

Binnenweg

A3

VO

29-05-2026

1:176,27

Vogelvlucht 2

1416-3-50-02

dok
architecten

Lauriergracht 12-H
1016 RL Amsterdam

+31 (0)20 344 9700
www.dokarchitecten.nl



